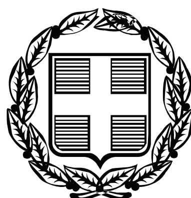


ΕΦΗΜΕΡΙΣ ΤΗΣ ΚΥΒΕΡΝΗΣΕΩΣ

ΤΗΣ ΕΛΛΗΝΙΚΗΣ ΔΗΜΟΚΡΑΤΙΑΣ

ΤΕΥΧΟΣ ΑΝΑΓΚΑΣΤΙΚΩΝ ΑΠΑΛΛΟΤΡΙΩΣΕΩΝ ΚΑΙ ΠΟΛΕΟΔΟΜΙΚΩΝ ΘΕΜΑΤΩΝ **Αρ. Φύλλου 355**

24 Ιουλίου 2009

ΠΕΡΙΕΧΟΜΕΝΑ

ΑΠΟΦΑΣΕΙΣ

ΑΠΟΦΑΣΕΙΣ

Αριθμ. 4445 (1)

Εφαρμογή των διατάξεων του άρθρου 1 του π.δ. 653/1977 «περί αυτοαποζημίωσης των παρόδιων ιδιοκτητών κ.λπ.,για την εκτέλεση του έργου «ΒΕΛΤΙΩΣΗ ΟΔΟΥ ΚΥΛΛΗΝΗΣ - ΕΘΝΙΚΗΣ ΟΔΟΥ ΠΥΡΓΟΥ-ΠΑΤΡΩΝ».

Ο ΝΟΜΑΡΧΗΣ ΗΛΕΙΑΣ

Έχοντας υπόψη:

1.- Τις διατάξεις του ν 2218/1994 όπως αυτός αντικαταστάθηκε, τροποποιήθηκε και συμπληρώθηκε με τις διατάξεις του ν. 2240/1994, καθώς και του ν. 3263/2004.

2.- Την υπ' αριθμ. 164/13.12.2005 απόφαση του Νομαρχιακού Συμβουλίου Ηλείας με την οποία τροποποιήθηκε ο Οργανισμός Λειτουργίας της Ν.Α. Ηλείας που δημοσιεύθηκε στο ΦΕΚ 1897 τ.Β/30.12.2005.

3.- Την υπ' αριθ. 211/732/15.1.2009 απόφαση Νομάρχη περί ορισμού Αντινομαρχών καθώς και την υπ' αριθ. 985/3113/11.2.2009 απόφαση Νομάρχη Ηλείας για άσκηση αρμοδιοτήτων και μεταβίβασης αρμοδιοτήτων στους Αντινομάρχες και εξουσιοδότηση υπογραφής αποφάσεων, εγγράφων κ.λπ.

4.- Την υπ' αριθ. 212/733/15.1.2009 απόφαση Νομάρχη Ηλείας περί ορισμού προέδρων των Νομαρχιακών Επιτροπών.

5.- Τις διατάξεις του π.δ. 186/1996 (ΦΕΚ 145/96 τ.Α΄) περί Οργάνων που αποφασίζουν ή γνωμοδοτούν με ειδικές ρυθμίσεις σε θέματα έργων αρμοδιότητας των ΝΑ κ.λπ.

6.- Τις διατάξεις του άρθρου 1 του ν. 653/1977 και των παρ. 9 και 10 του άρθρου 62 του ν. 947/1979.

7.- Την 38/16.2.2009 απόφαση της ΝΕ Πρ/σμού, ΠΕΧΩΔΕ και Υποδομών της ΝΑ Ηλείας με την οποία εγκρίθηκε ο πίνακας κτηματολογίου και πράξεις αναλογισμού του ανωτέρω έργου.

8.- Την ΑΠ 4159/3.7.2009 απόφαση έγκρισης του διορθωμένου κτηματολογίου και πράξεων αναλογισμού της μελέτης του ανωτέρω έργου το οποίο έχει ελεγχθεί και θεωρηθεί από την ΔΤΥ της ΝΑ Ηλείας.

9.- Το γεγονός ότι επί της ανωτέρω οδού, σύμφωνα με την εγκεκριμένη μελέτη του έργου, προβλέπεται να γίνουν εργασίες διαπλάτυνσης και βελτίωσης αυτής, διαπιστώνουμε:

1. Ότι για την κατασκευή του έργου: ΒΕΛΤΙΩΣΗ ΟΔΟΥ ΚΥΛΛΗΝΗΣ - ΕΘΝΙΚΗΣ ΟΔΟΥ ΠΥΡΓΟΥ-ΠΑΤΡΩΝ, σύμφωνα με το εγκεκριμένο κτηματολόγιο και τη μελέτη του έργου, έχουν εφαρμογή οι διατάξεις του άρθρου 1 του ν. 653/1977, όπως τροποποιήθηκαν με τις παρ. 9 και 10 του άρθρου 62 του ν. 947/1979.

Η απόφαση αυτή να δημοσιευθεί στην Εφημερίδα της Κυβερνήσεως.

Πύργος, 7 Ιουλίου 2009

Ο Νομάρχης

ΧΑΡΑΛΑΜΠΟΣ ΚΑΦΥΡΑΣ

Αριθμ. 14513/08 (2)

Τροποποίηση του Ρυμοτομικού Σχεδίου Καλαμάτας στο Ο.Τ. 873, 990, 983, 969 με-την αλλαγή - μετατροπή της γραμμής του ακαλύπτου χώρου σε οικοδομική γραμμή και την δημιουργία χώρου πρασιάς.

Ο ΝΟΜΑΡΧΗΣ ΜΕΣΣΗΝΙΑΣ

Έχοντας υπόψη:

1. Το άρθρο 1 παρ. 1, άρθρο 70 παρ. 1 και το άρθρο 3 του ν. 17.7.1923.

2. Το κεφάλαιο ΙΙ άρθρο 21 του ΓΟΚ 1929.

3. Την εγκύκλιο 1/61 και 8/75.

4. Τις οδηγίες του Υ.ΠΕ.ΧΩ.ΔΕ εγκ. Τ.Ε./5/43511/161/55/13.6.1988.

5. Το άρθρο 29Α του ν. 1558/1985 που προστέθηκε με το άρθρο 27 του ν. 2081/1992 «περί κάλυψη δαπανών κανονιστικών πράξεων».

6. Το π.δ. 30/1996 «Κώδικας Νομαρχιακής Αυτοδιοίκησης», όπως ισχύει σήμερα.

7. Τον Οργανισμό Οργάνωσης και Λειτουργίας της Ν.Α. Μεσσηνίας (ΦΕΚ-1969/2005).

8. Το άρθρο 10 του ν. 3044/2002 ΦΕΚ 197 Α.

9. Την εγκύκλιο 18/03 και 6/06

10. Το π.δ. 28.5.1986 Φ.Ε.Κ. 531Δ/1986 περί αναθεώρησης των Ρ.Σ. των Προσφυγικών οικισμών Αγ. Τριάδος, Αγ. Ιωάννη και Πλεύνας Δήμου Καλαμάτας και έγκριση Π.Μ. της Δυτικής περιοχής του ίδιου Δήμου και το π.δ. 6.10.1986 Φ.Ε.Κ. 1019Δ/1986 περί έγκρισης Π.Μ. της Ανατολικής, Βόρειας και Κεντρικής περιοχής Δήμου Καλαμάτας και αναθεώρησης εγκεκριμένου σχεδίου σε συνεχόμενες περιοχές.

11. Το υπ' αριθμ. 10634/19.9.2007 έγγραφο του Δήμου Καλαμάτας με το οποίο μας διαβιβάσθηκε ο σχετικός φάκελος.

12. Το σχετικό φάκελο τροποποίησης, την υπ' αριθμ. 448/2007 απόφαση του Δημοτικού Συμβουλίου Καλαμάτας, την 13595/15.6.2007 εισήγηση του τμήματος Πολεοδομικού Σχεδιασμού και Εφαρμογών του Δήμου Καλαμάτας (όπου αναφέρεται ότι ο δρόμος έχει τοπική σημασία και όχι περιφερειακή και κατά συνέπεια δύναται να μετατραπεί η γραμμή ακαλύπτου σε οικοδομική γραμμή), τις σχετικές δημοσιοποιήσεις, το πρακτικό ανάρτησης και την σχετική βεβαίωση ότι δεν υποβλήθηκαν ενστάσεις.

13. Την με υπ' αριθμ. 10634/07/584/2008 σχετική, θετική ως προς την τροποποίηση εισήγηση της Δ/ΝΣΗ ΠΕ.ΧΩ.ΠΟ Ν. Μεσσηνίας.

14. Την ομόφωνη γνώμη του Συμβουλίου ΧΟΠ Ν. Μεσσηνίας με αριθμ. πρακτικού 6ο/18.9.2008 θέμα 1ο υπέρ της τροποποίησης και σύμφωνα με την σχετική εισήγηση της Δ/νσης ΠΕ.ΧΩ.ΠΟ, αποφασίζουμε:

Την τροποποίηση του Ρ.Σ. Καλαμάτας - σύμφωνα με το σκεπτικό της σχετικής εισήγησης του τμήματος Πολεοδομικού Σχεδιασμού και Εφαρμογών του Δήμου Καλαμάτας - στα Ο.Τ. 873, 990, 983, 969 με την αλλαγή- μετατροπή της γραμμής του ακαλύπτου χώρου σε οικοδομική γραμμή και δημιουργία χώρου πρασιάς όπως και απεικονίζεται στο συνημμένο τοπογραφικό διάγραμμα κλίμακας 1:500 που συνάχτηκε από τον Πολιτικό Μηχανικό Πατσαρινο Νίκο του Τμήματος Πολεοδομικού Σχεδιασμού και Εφαρμογών του Δήμου Καλαμάτας τον Ιούνιο του 2007.

1. Με την προτεινόμενη τροποποίηση δεν υπάρχουν οικόπεδα άρτια τα οποία να καθίστανται μη άρτια καθώς δεν ρυμοτομούνται οικοδομές που έχουν κτιστεί με νόμιμη άδεια βάση του ισχύοντος σχεδίου.

2. Από τις διατάξεις αυτής της απόφασης δεν προκαλείται δαπάνη σε βάρος του Δημοτικού Προϋπολογισμού.


3. Η ισχύ της αρχίζει από την ημερομηνία που θα δημοσιευθεί στη Εφημερίδα της Κυβερνήσεως.

Η απόφαση αυτή να δημοσιευθεί στην Εφημερίδα της Κυβερνήσεως.


Καλαμάτα, 17 Ιουνίου 2009

Ο Νομάρχης

ΔΗΜ. ΔΡΑΚΟΣ

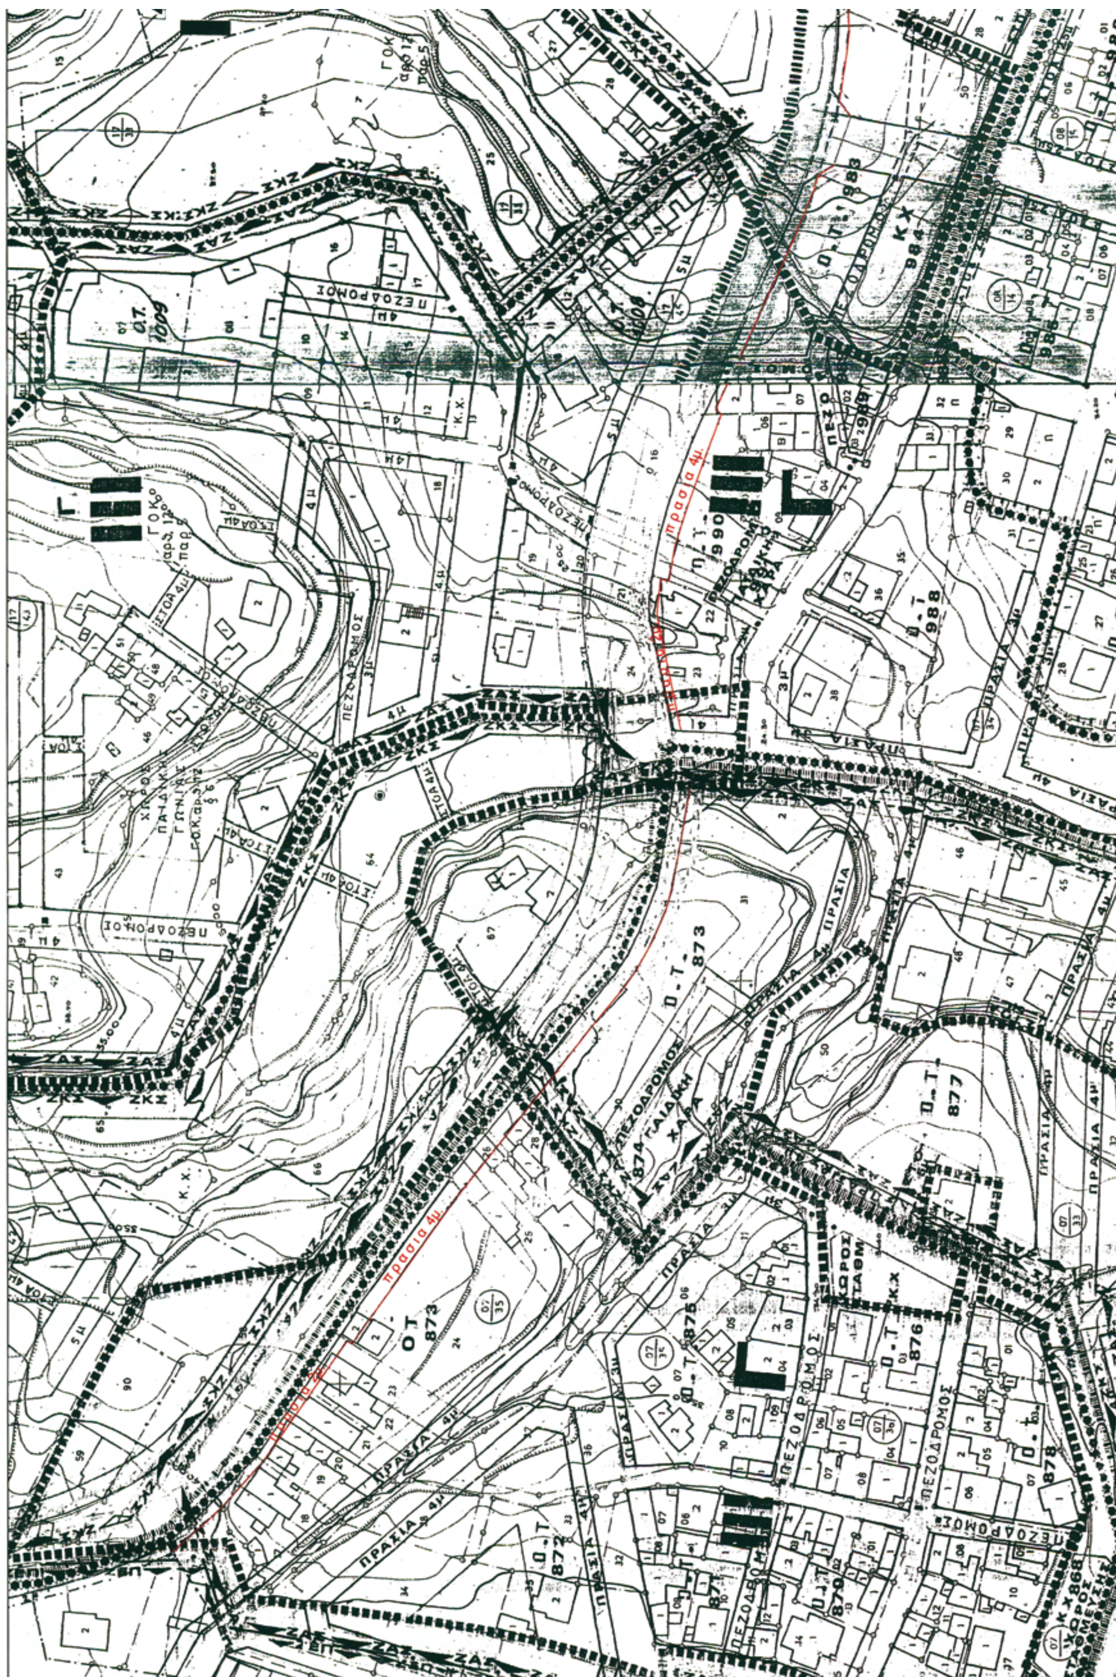

ΕΘΝΙΚΟ ΤΥΠΟΓΡΑΦΕΙΟ
Για τεχνικούς λόγους στο σχεδιάγραμμα, έγινε σμίκρυνση, κατά ποσοστό 53%

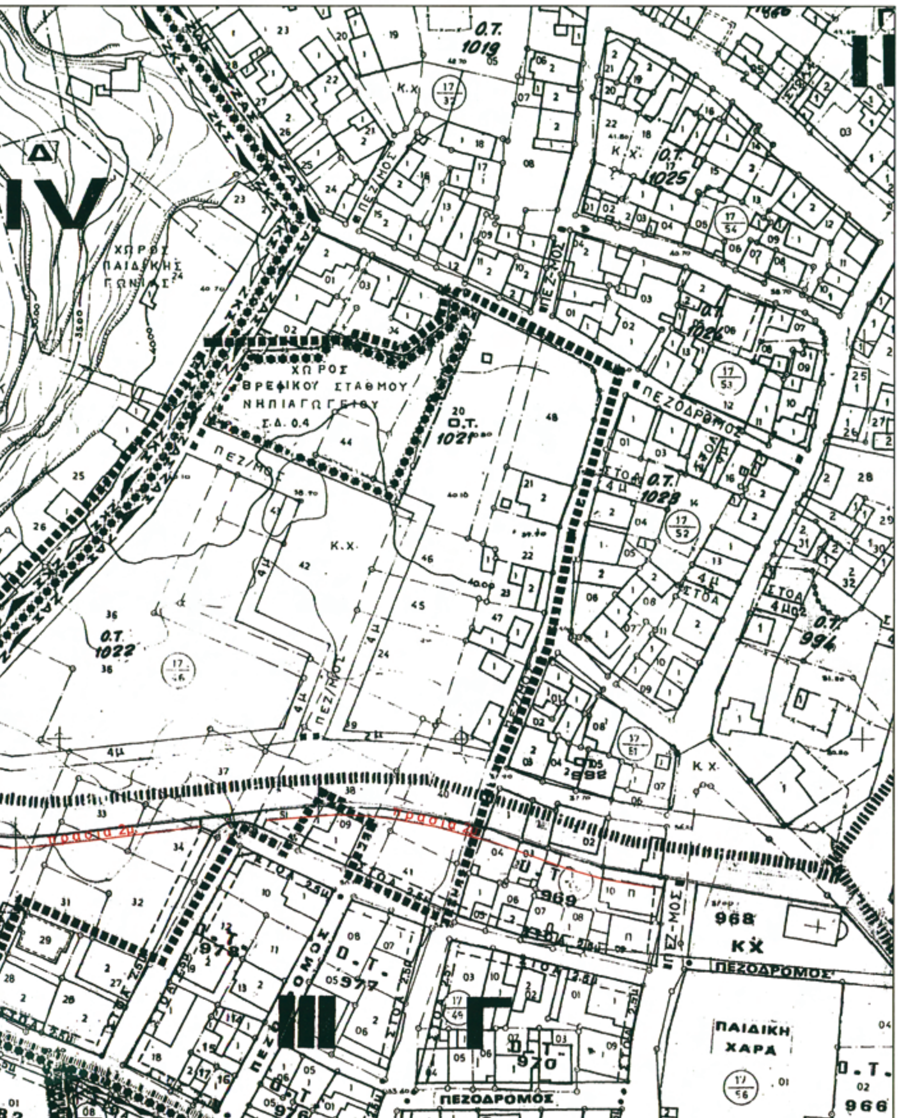

ΤΡΟΠΟΠΟΙΗΣΗ Ρ.Σ. ΚΑΛΑΜΑΤΑΣ

ΘΕΣΗ: Ο.Τ. 873 – 990 – 983 – 969

ΜΕΛΕΤΗΤΗΣ: ΔΗΜΟΣ ΚΑΛΑΜΑΤΑΣ

ΘΕΜΑ ΠΡΟΤΕΙΝΟΜΕΝΗΣ ΤΡΟΠΟΠΟΙΗΣΗΣ: Αλλαγη Γραμμης και Χωρου Ακαλυπτου σε Οικοδομικη Γραμμη και Χωρου Πρασιας.

ΚΛΙΜΑΚΑ 1 : 1000

ΗΜΕΡΟΜΗΝΙΑ ΣΥΝΤΑΞΗΣ ΙΟΥΝΙΟΣ 2007

ΥΠΟΓΡΑΦΗ ΣΥΝΤΑΞΑΝΤΟΣ.................................

ΣΦΡΑΓΙΔΑ

Συνοδευει την υπ'αριθμ. 448/07

Αποφαση Δημοτικου Συμβουλιου Καλαματας.

ΓΙΑ ΤΟ ΤΜΗΜΑ ΠΟΛ. ΣΧΕΔ. ΚΑΙ ΕΦΑΡΜΟΓΩΝ 11/9/07



Ο ΑΝΤΙΔΗΜΑΡΧΟΣ ΚΑΛΑΜΑΤΑΣ

ΓΕΩΡΓΙΟΣ Φ. ΣΠΙΝΟΣ

ΝΟΜΑΡΧΙΑΚΗ ΑΥΤΟΔΙΟΙΚΗΣΗ ΜΕΣΣΗΝΙΑΣ
Δ/ΝΣΗ ΠΕ.ΧΩ. ΠΟΛΕΟΔΟΜΙΑΣ
ΤΜΗΜΑ ΧΩΠΣ

Ελεγχθηκε ως προς την ακριβεια της υφισταμενης καταστασης–υπαρχοντα κτισματα κ.λ.π. στο Ο.Τ. 873–990–983–969 Ρ.Σ. Καλαματας

Καλαματα 23-03-09

Γιαννακόπουλος Νικόλαος
Αρχιτ. - Μηχ/κός

Ο ΠΡΟΙΣΤΑΜΕΝΟΣ ΤΜΗΜΑΤΟΣ

Καλαματα 24/3/09

Γεωργιος Γατος
Αρχιτεκτων Μηχανικος

ΘΕΩΡΗΘΗΚΕ
Η ΔΙΕΥΘΥΝΤΡΙΑ

Καλαματα ....

Σταυρουλα Αγριου
Πολιτικος Μηχανικος

ΕΓΚΡΙΘΗΚΕ
Αρ. αποφασης
Νομαρχη 9/ε. 6006/9

Καλαματα 17/6/09

Δ. ΔΡΑΚΟΣ

Αριθμ. Δ.Π 2214 /Φ.5.22 (3)

Αναγνώριση ως οικοδομήσιμου του αποκλεισμένου οικοπέδου ιδιοκτησίας Εμμανουήλ Παντελόγλου το οποίο ευρίσκεται εντός του (Ο.Τ 96) του εγκεκριμένου ρυμοτομικού σχεδίου πόλης Σάμου-Δ.Δ. Σάμου -Δ. Βαθέος -Ν.Σάμου.

Ο ΝΟΜΑΡΧΗΣ ΣΑΜΟΥ

Έχοντας υπόψη:

1. Τις διατάξεις του ν. 3200/1955 «περί Διοικητικής Αποκέντρωσης όπως τροποποιήθηκαν και συμπληρώθηκαν μεταγενέστερα».

2. Τις διατάξεις των άρθρων 43-44 και 45 του ν.δ. της 17.7.1923 (Φ.Ε.Κ 228-Α΄/16.8.1923) «περί σχεδίων πόλεων και κωμών του Κράτους» όπως τροποποιήθηκαν και συμπληρώθηκαν μεταγενέστερα.

3. Την εγκύκλιο 6896/2722/19.3.2001 του Υ.ΠΕ.ΧΩ.Δ.Ε σύμφωνα με την οποία στις αρμοδιότητες του Νομάρχη εμπίπτει η χορήγηση οικοδομησιμότητας (με προϋποθέσεις και ειδικούς όρους δόμησης) σε τυφλά οικόπεδα σύμφωνα με τις διατάξεις της παρ. 5 των ενοποιημένων άρθρων 43, 44, 45 του ν.δ/τος 17-7/16.8.1923 εφόσον δεν ξεπερνώνται τα γενικά μεγέθη των ισχυόντων όρων και περιορισμών δόμησης.

4. Το με αριθμό πρωτ. 30286/8.10.2007 έγγραφο του Υ.ΠΕ.ΧΩ.Δ.Ε όπου μεταξύ άλλων αναφέρει ότι με βάση την εγκύκλιο 6896/2722/19.3.2001 του Υ.ΠΕ.ΧΩ.Δ.Ε σε τυφλό οικόπεδο μπορεί να δοθεί δυνατότητα οικοδόμησης με ειδικούς όρους δόμησης με απόφαση του οικείου Νομάρχη.

5. Τις διατάξεις του ν. 2218/1994 όπως αυτές αντικαταστάθηκαν, τροποποιήθηκαν και συμπληρώθηκαν με τις διατάξεις του ν. 2240/1994 και του ν. 2307/1995.

6. Τις διατάξεις του ν. 1577/18.12.1985 (Φ.Ε.Κ. 210-Α΄) «περί Γενικού Οικοδομικού Κανονισμού του Κράτους» καθώς και όλες επ'αυτού σχετικές ερμηνευτικές διατάξεις και εγκυκλίους.

7. Την από 20.2.2009 αίτηση Εμμανουήλ Παντελόγλου με την οποία υπέβαλε δικαιολογητικά για χαρακτηρισμό οικοπέδου οικοδομήσιμου ως τυφλό το οποίο βρίσκεται στο Ο.Τ 96 του εγκεκριμένου ρυμοτομικού σχεδίου πόλης Σάμου -Δ.Δ. Σάμου -Δ. Βαθέος -Ν. Σάμου.

8. Το συμβόλαιο με αριθμό 21485/31.5.1991 συμβολαιογράφου Σάμου Ιωάννη Κιράνη από το οποίο προκύπτει ότι το οικόπεδο δεν προέρχεται από υπαίτια κατάτμηση με τον ν. 690/1948 σύμφωνα με την παρ. 3 του άρθρου 6 του ν. 651/1977, καθώς και το πιστοποιητικό ιδιοκτησίας.

9. Την υπ' αριθμ. 3/1996 πράξη πρωτοκόλλου αδυνάτου συντάξεως πράξης τακτοποίησης - προσκύρωσης ιδιοκτησιών στην πόλη της Σάμου.

10. Την υπ' αριθμ. Τ.Υ. 5341/Φ.25/8.10.1996 απόφαση Νομάρχη Σάμου με την οποία εγκρίθηκε η 3/1996 πράξη πρωτοκόλλου αδυνάτου συντάξεως πράξης τακτοποίησης-προσκύρωσης ιδιοκτησιών στην πόλη της Σάμου.

11. Την γνώμη του Συμβουλίου Χωροταξίας, Οικισμού και Περιβάλλοντος νομού Σάμου όπως αυτή διατυπώθηκε στην πράξη του με αριθμό 1/1ο/18.6.2009.

12. Το από Ιανουάριος 2009 τοπογραφικό διάγραμμα του Πολιτικού Μηχανικού Γεωργίου Χατζηγεωργίου.

13. Το γεγονός ότι το οικόπεδο ιδιοκτησίας Εμμανουήλ Παντελόγλου το οποίο βρίσκεται στο Ο.Τ 96 του εγκεκριμένου ρυμοτομικού σχεδίου πόλης Σάμου -Δ.Δ. Σάμου -Δ. Βαθέος - Ν. Σάμου όπως απεικονίζεται στο από Ιανουάριος 2009 τοπογραφικό διάγραμμα του Πολιτικού Μηχανικού Γεωργίου Χατζηγεωργίου δεν δύναται να αποκτήσει το ελάχιστο απαιτούμενο πρόσωπο σε δρόμο του εγκεκριμένου ρυμοτομικού σχεδίου πόλης Σάμου - Δ.Δ. Σάμου - Δ. Βαθέος - Ν. Σάμου με πράξη τακτοποίησης-προσκύρωσης, αποφασίζουμε:

Σύμφωνα με τις διατάξεις των άρθρων 43, 44 και 45 του ν.δ της 17.7.1923 (Φ.Ε.Κ 228-Α΄/16.8.1923) «περί σχεδίων πόλεων και κωμών του Κράτους» όπως τροποποιήθηκαν και συμπληρώθηκαν μεταγενέστερα, την αναγνώριση ως οικοδομήσιμου του οικοπέδου ιδιοκτησίας Εμμανουήλ Παντελόγλου το οποίο βρίσκεται στο Ο.Τ 96 του εγκεκριμένου ρυμοτομικού σχεδίου πόλης Σάμου - Δ.Δ. Σάμου - Δ. Βαθέος - Ν. Σάμου όπως απεικονίζεται στο από Ιανουάριος 2009 τοπογραφικό διάγραμμα του Πολιτικού Μηχανικού Γεωργίου Χατζηγεωργίου και το οποίο αποτελεί αναπόσπαστο μέρος της παρούσας διότι δεν δύναται να αποκτήσει το ελάχιστο απαιτούμενο πρόσωπο σε δρόμο του εγκεκριμένου ρυμοτομικού σχεδίου πόλης Σάμου - Δ.Δ. Σάμου - Δ. Βαθέος - Ν. Σάμου με πράξη τακτοποίησης-προσκύρωσης.

Ως όροι δόμησης του συγκεκριμένου οικοπέδου καθορίζονται οι παρακάτω:

- Κάλυψη 70%
- Συντελεστής δόμησης 1,40.
- Μέγιστο επιτρεπόμενο ύψος 8,00 μ.
- Μέγιστος αριθμός ορόφων 2.
- Κατά τα λοιπά θα ισχύουν οι εκάστοτε ισχύουσες διατάξεις του Γενικού Οικοδομικού Κανονισμού.

Η απόφαση αυτή να δημοσιευθεί στην Εφημερίδα της Κυβερνήσεως.

Σάμος, 29 Ιουνίου 2009

Ο Νομάρχης

ΕΜΜΑΝΟΥΗΛ ΚΑΡΛΑΣ

ΕΘΝΙΚΟ ΤΥΠΟΓΡΑΦΕΙΟ
Για τεχνικούς λόγους στο σχεδιάγραμμα, έγινε σμίκρυνση, κατά ποσοστό 38%

Ιδιοκτησία Λάνδρου Δημητρίου

Δημοτικός δρόμος (Διατηρητέος) ΦΕΚ 803Δ της 31/12/1983

(ΓΔ)=3.15

(ΔΕ)=8.20

Ε

Δ

Γ

Ιδιοκτησία Καρπαδίου Ευτυχίας

Ιδιοκτησία Χατζηπαύλου Διογένη

(ΕΖ)=13.00

(ΒΓ)=12.50

Ο.Τ. 96

Ζ

(ΖΗ)=13.30

Η

(ΗΑ)=1.40

Β

Α

(ΑΒ)=24.60

Ιδιοκτησία Σιμεωνίδη

Ο.Γ.
Ρ.Γ.

προς Αγ. Νικόλαο

Δημοτικός δρόμος (Οδός Ευπα λινου)

ΘΕΩΡΗΣΗ
Το παρόν συνοδεύει ως αναπόσπαστο μέρος και είναι σύμφωνο με το πρακτικό 1/18/18-6-2009 του Σχυπ Σάμου

ΘΕΩΡΗΘΗΚΕ
Σάμος 18-6-2009

ΙΩΑΝΝΗΣ ΣΟΦΟΤΑΣΙΟΣ
ΠΤΥΧΙΟΥΧΟΣ
ΠΟΛΙΤΙΚΟΣ ΜΗΧΑΝΙΚΟΣ Ε.Υ (Τ.Ε.)
με Βαθμό Α'

ΘΕΩΡΗΣΗ
Το παρόν θεωρείται και συνοδεύει ως αναπόσπαστο μέρος την με αριθμό ΔΠ 2214/Φ5.22/29-6-2009 απόφαση Νομάρχη Σάμου.

ΘΕΩΡΗΘΗΚΕ
Σάμος, 29-6-2009
Ο ΠΡΟΪΣΤΑΜ. ΤΜΗΜ. ΧΩΡΟΤΑΞΙΑΣ
ΠΟΛΕΟΔ. ΣΧΕΔΙΩΝ & ΚΑΝΟΝΩΝ

ΙΩΑΝΝΗΣ ΣΟΦΟΤΑΣΙΟΣ
ΠΤΥΧΙΟΥΧΟΣ
ΠΟΛΙΤΙΚΟΣ ΜΗΧΑΝΙΚΟΣ Ε.Υ (Τ.Ε.)
με Βαθμό Α'

ΤΟΠΟΓΡΑΦΙΚΟ ΔΙΑΓΡΑΜΜΑ κλ.1:100

Ο.Τ.100

Ο.Τ.97

Ο.Τ.96

Δημοτικός δρόμος (Διατηρητέος) Φ.ΕΚ 803 Δ' 31-12-1983

Δημοτικός δρόμος

Ιδιοκτησία Καρπαδίου Ευτυχίας (άρτια και οικοδομήσιμη) υπάρχει κτίριο


Ο.Τ.82

Ο.Τ.83

Δημοτικος δρομος

Ιδιοκτησία Συμεωνίδη Αθανάσ (άρτια και οικοδομήσι) υπάρχει κτίριο

Κλίμακα 1:200

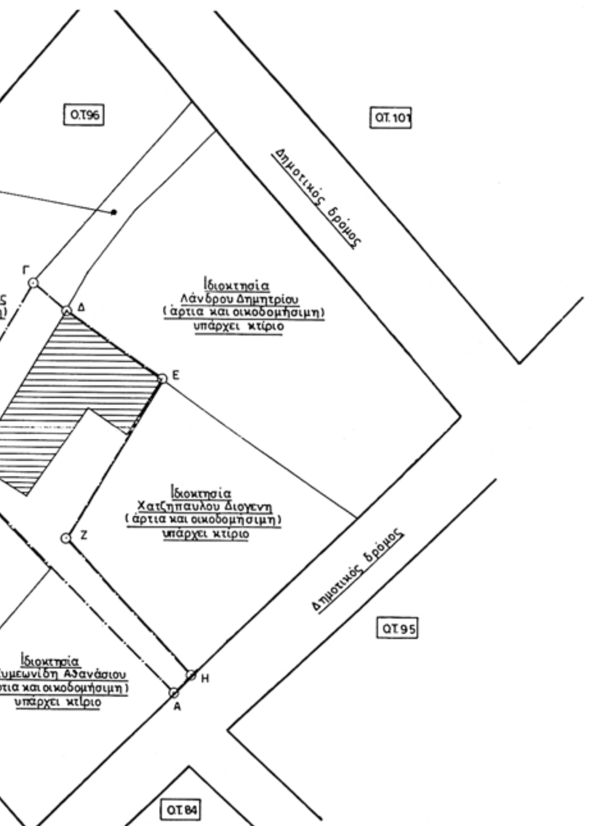

ΥΠΟΛΟΓΙΣΜΟΙ ΕΜΒΑΔΩΝ

- **Εμβαδόν οικοπέδου (Α, Β, Γ, Δ, Ε, Ζ, Η, Α) = 170.97 μ2**

- Εμβαδόν οικίας = **119.20 μ2**
- Όγκος οικίας = **370.00 μ3**

- Υπάρχουσα Κάλυψη = **68.60 μ2**
- Υπάρχουσα Δόμηση = **119.20 μ2**

(Το παρόν τοπογραφικό διάγραμμα συντάχθηκε βάσει του από 1991 τοπογραφικου διαγράμματος του πολιτικου μηχανικου Ιωαννιδη Κυριακου)

➢ **ΔΗΛΩΣΗ ΥΛΟΠΟΙΗΣΗΣ ΟΡΙΩΝ**

Ο υπογραφόμενος Παντελογλου Εμμανουηλ ιδιοκτήτης του οικοπέδου που φαίνεται στο παρόν τοπογραφικό διάγραμμα με τα στοιχεία (Α, Β, Γ, Δ, Ε, Ζ, Η, Α) δηλώνω ότι τα όρια που έχω υλοποιήσει σ'αυτό είναι ορθά.

Ο Δηλών

Παντελογλού Εμμανουηλ

➢ **ΒΕΒΑΙΩΣΗ**

Το οικόπεδο που φαίνεται στο παρόν διάγραμμα με στοιχεία (Α, Β, Γ, Δ, Ε, Ζ, Η, Α) βρίσκεται εντός των ορίων του του σχεδίου Πόλεως Σαμου και συγκεκριμενα στο ΟΤ 96. Το εμβαδόν του οικοπέδου είναι **170.97 μ2.** Στο οικοπεδο δε υπαρχει κτιριο συνολικου εμβαδου **119.20 μ2.**

- Ο -
ΜΗΧΑΝΙΚΟΣ

ΓΙΩΡΓΟΣ Κ. ΧΑΤΖΗΓΕΩΡΓΙΟΥ
ΔΙΠΛΩΜΑΤΟΥΧΟΣ ΠΟΛΙΤΙΚΟΣ ΜΗΧΑΝΙΚΟΣ
ΠΟΛΥΤΕΧΝΕΙΟΥ ΛΟΝΔΙΝΟΥ P.C.L.
MASTER IN CONSTRUCTION
LOUGHBOROUGH UNIVERSITY OF TECHNOLOGY
ΜΕΛΟΣ Τ.Ε.Ε. ΑΡΙΘΜΟΣ ΜΗΤΡΩΟΥ 59071
Α.Φ.Μ.043418106
ΘΕΜ. ΣΟΦΟΥΛΗ 43 - ΣΑΜΟΣ - ΤΗΛ.: (0273) 25 001


εργοδοτης :	ΠΑΝΤΕΛΟΓΛΟΥ ΜΑΝΟΥΗΛ
εργο :	ΤΟΠΟΓΡΑΦΙΚΟ ΔΙΑΓΡΑΜΜΑ
θεση :	ΟΤ 96 ΔΗΜΟΣ ΒΑΘΕΟΣ
μελετητης :	ΓΙΩΡΓΟΣ Κ. ΧΑΤΖΗΓΕΩΡΓΙΟΥ B.Eng., M.Sc. Πολιτικος Μηχανικος

θεμα σχεδιου :	Αριθμος σχεδιου
ΤΟΠΟΓΡΑΦΙΚΟ ΔΙΑΓΡΑΜΜΑ	Τ – 1

Κλιμακες	περιοδος εκπονησης μελετης
1 : 100	Ιανουαριος 2009


υπογραφη	Σφραγιδα
	ΓΙΩΡΓΟΣ Κ. ΧΑΤΖΗΓΕΩΡΓΙΟΥ ΔΙΠΛΩΜΑΤΟΥΧΟΣ ΠΟΛΙΤΙΚΟΣ ΜΗΧΑΝΙΚΟΣ ΠΟΛΥΤΕΧΝΕΙΟΥ ΛΟΝΔΙΝΟΥ P.C.L. MASTER IN CONSTRUCTION LOUGHBOROUGH UNIVERSITY OF TECHNOLOGY ΜΕΛΟΣ Τ.Ε.Ε. ΑΡΙΘΜΟΣ ΜΗΤΡΩΟΥ 59071 Α.Φ.Μ.043418176 ΘΕΜ. ΣΟΦΟΥΛΗ 43 - ΣΑΜΟΣ - ΤΗΛ.: (0273) 25 001

ΑΠΟΣΠΑΣΜΑ ΡΥΜΟΤΟΜΙΚΟΥ ΣΧΕΔΙΟΥ ΠΟΛΕΩΣ ΣΑΜΟΥ
κλ. 1:500

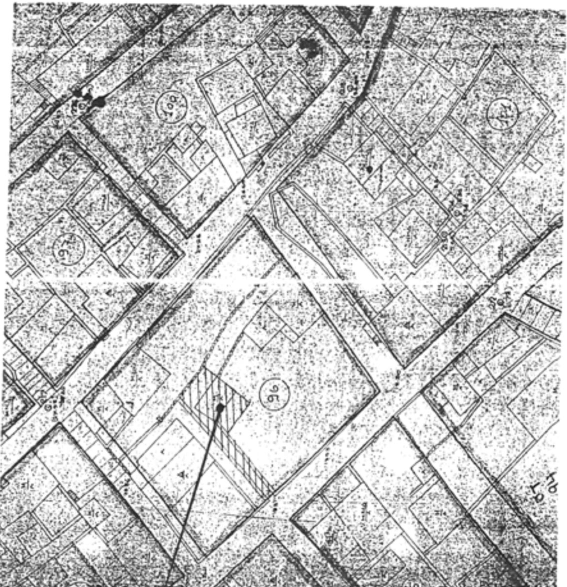


Ιδιοκτησία Παντελογλου Εμμανουηλ

ΑΠΟΣΠΑΣΜΑ ΡΥΜΟΤΟΜΙΚΟΥ ΣΧΕΔΙΟΥ ΠΟΛΕΩΣ ΣΑΜΟΥ

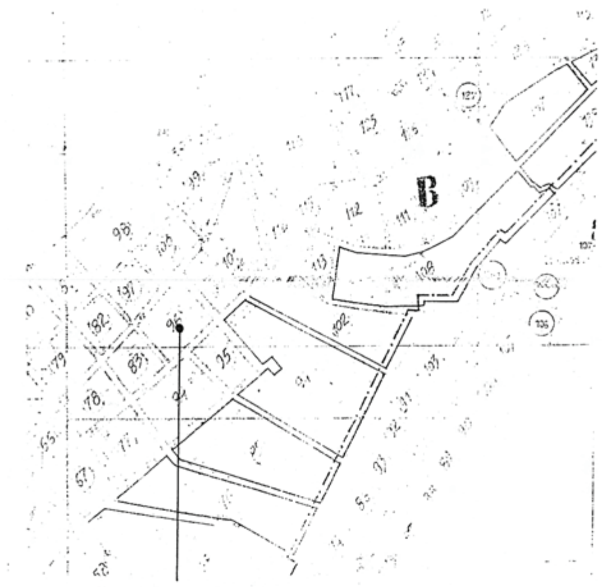

Ιδιοκτησία Παντελογλου Εμμανουηλ

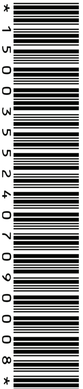

ΑΠΟ ΤΟ ΕΘΝΙΚΟ ΤΥΠΟΓΡΑΦΕΙΟ
ΚΑΠΟΔΙΣΤΡΙΟΥ 34 * ΑΘΗΝΑ 104 32 * ΤΗΛ. 210 52 79 000 * FAX 210 52 21 004
ΗΛΕΚΤΡΟΝΙΚΗ ΔΙΕΥΘΥΝΣΗ: http://www.et.gr – e-mail: webmaster.et@et.gr